



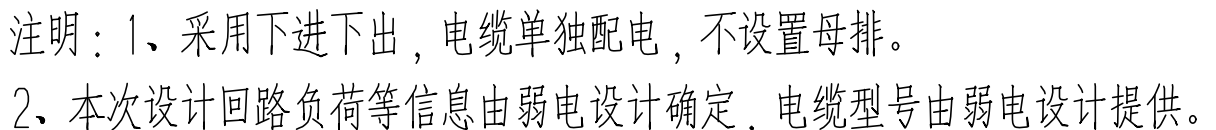

所有设计、图纸及说明之版权全属本公司所有。除非得到本公司书面同意，否则不得使用、抄袭及复制。所有图纸以最后修改为准。

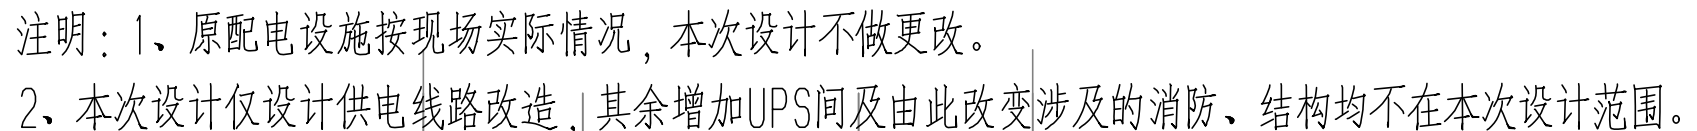

中心医院E区配电房改造

娄底市中心医院

中心医院E区配电房改造

审 定	刘有姿	
-----	-----	---

注册师：

出图章

图纸名称

中心医院E区配电房改造

设计号	版本号	v1.0
-----	-----	------

图 幅	A1	图 别	电气
-----	----	-----	----

图 号	01	日 期	2026.
-----	----	-----	-------

本图需加盖本司出图签章，否则一律无效。